


PLANTA TOPOGRAFICA - SECCIÓN A

ESCALA 1 : 250


Unidades m.

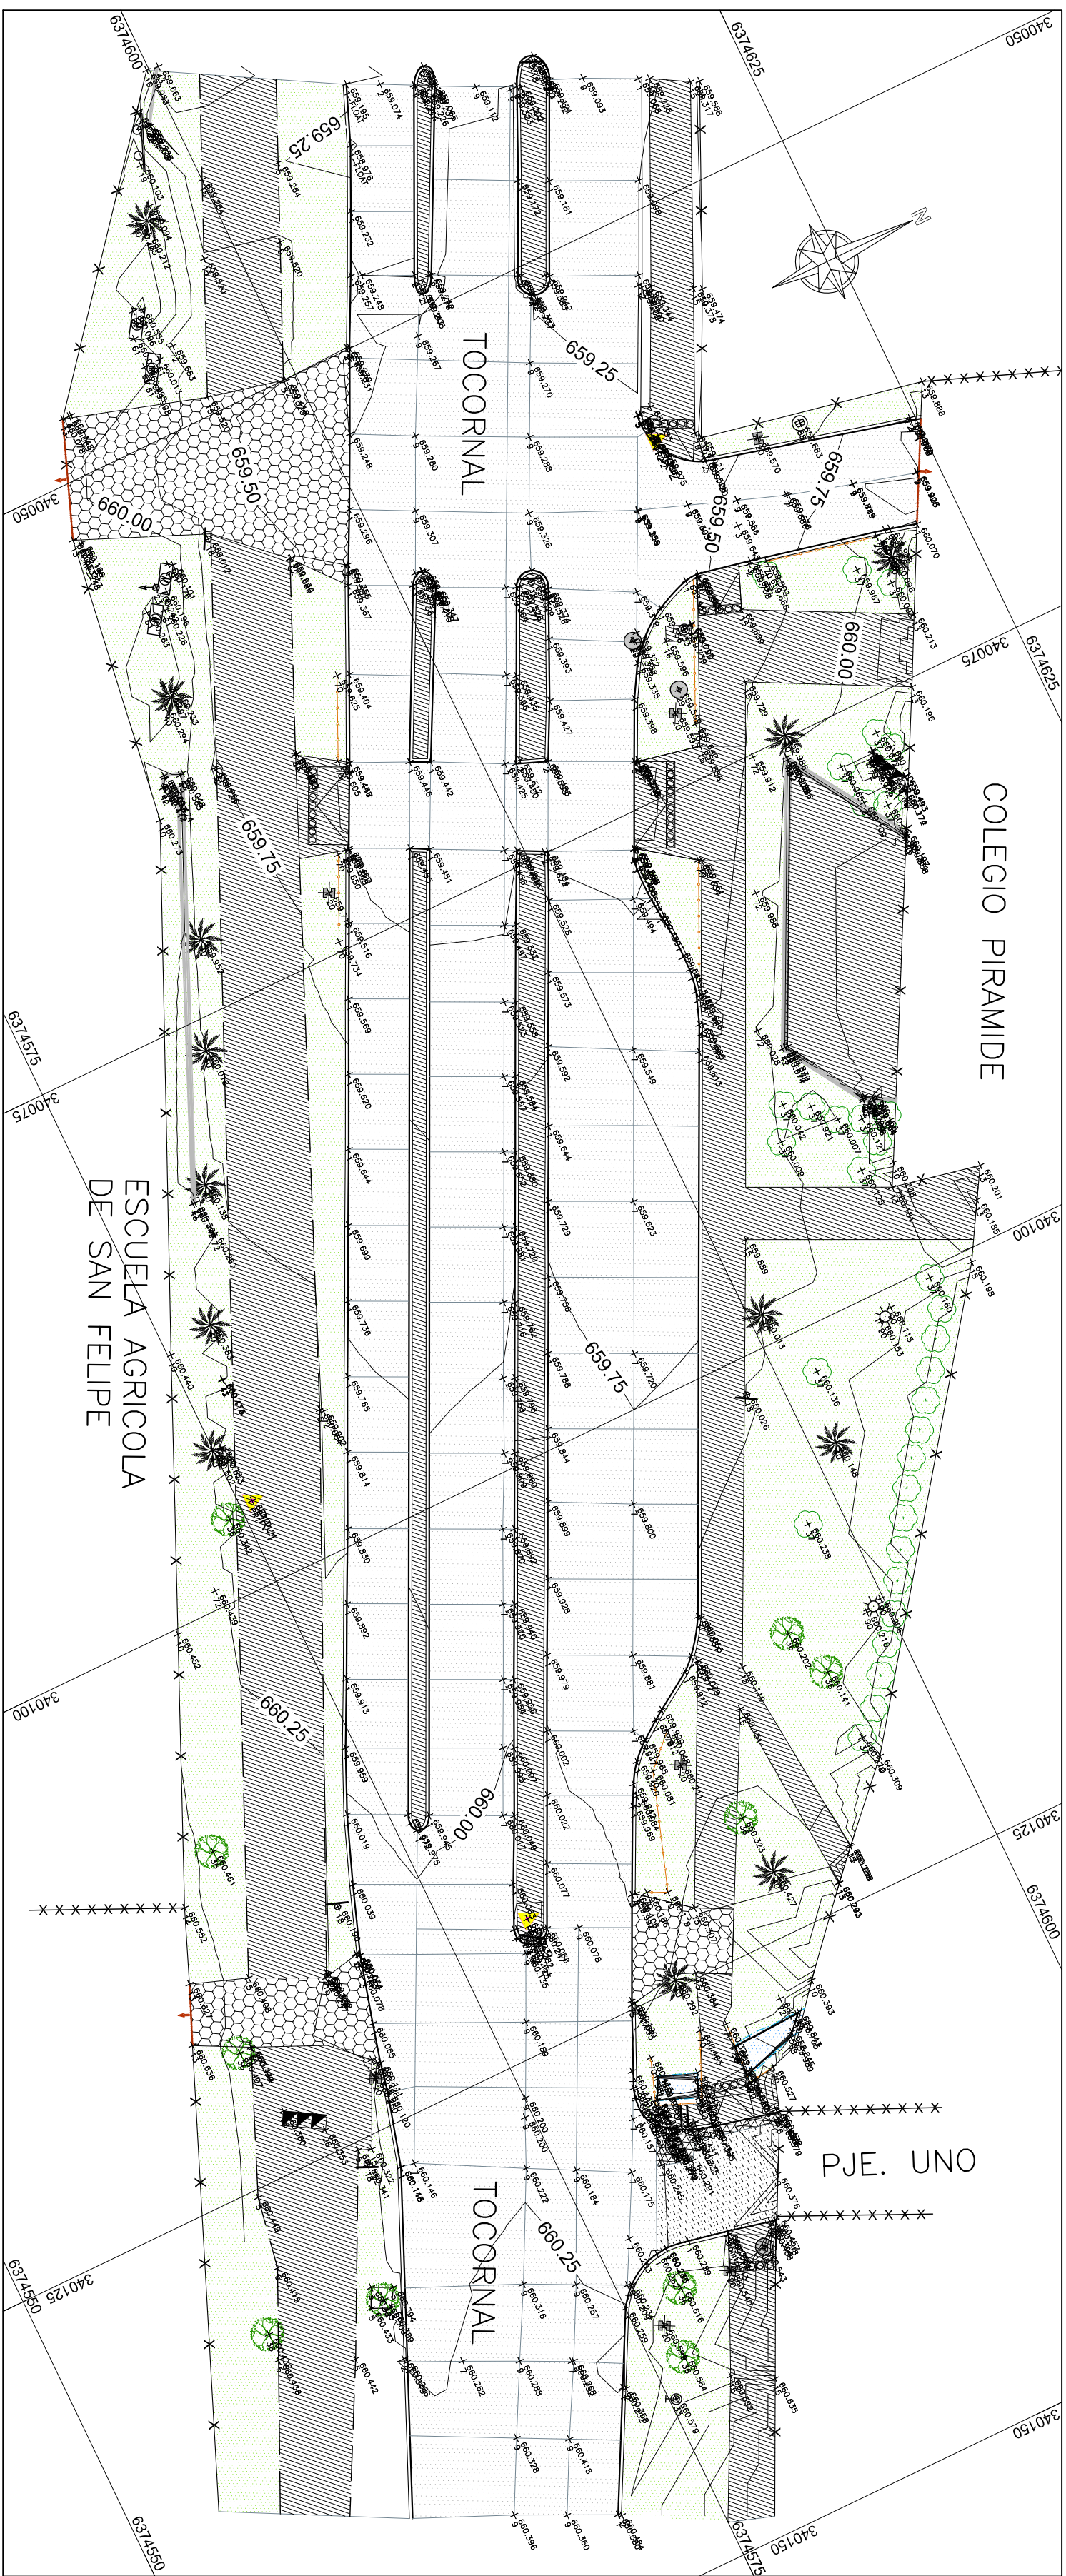

PLANO UBICACIÓN DE SECCIONES

ESCALA 1 : 10.000



Unidades m.

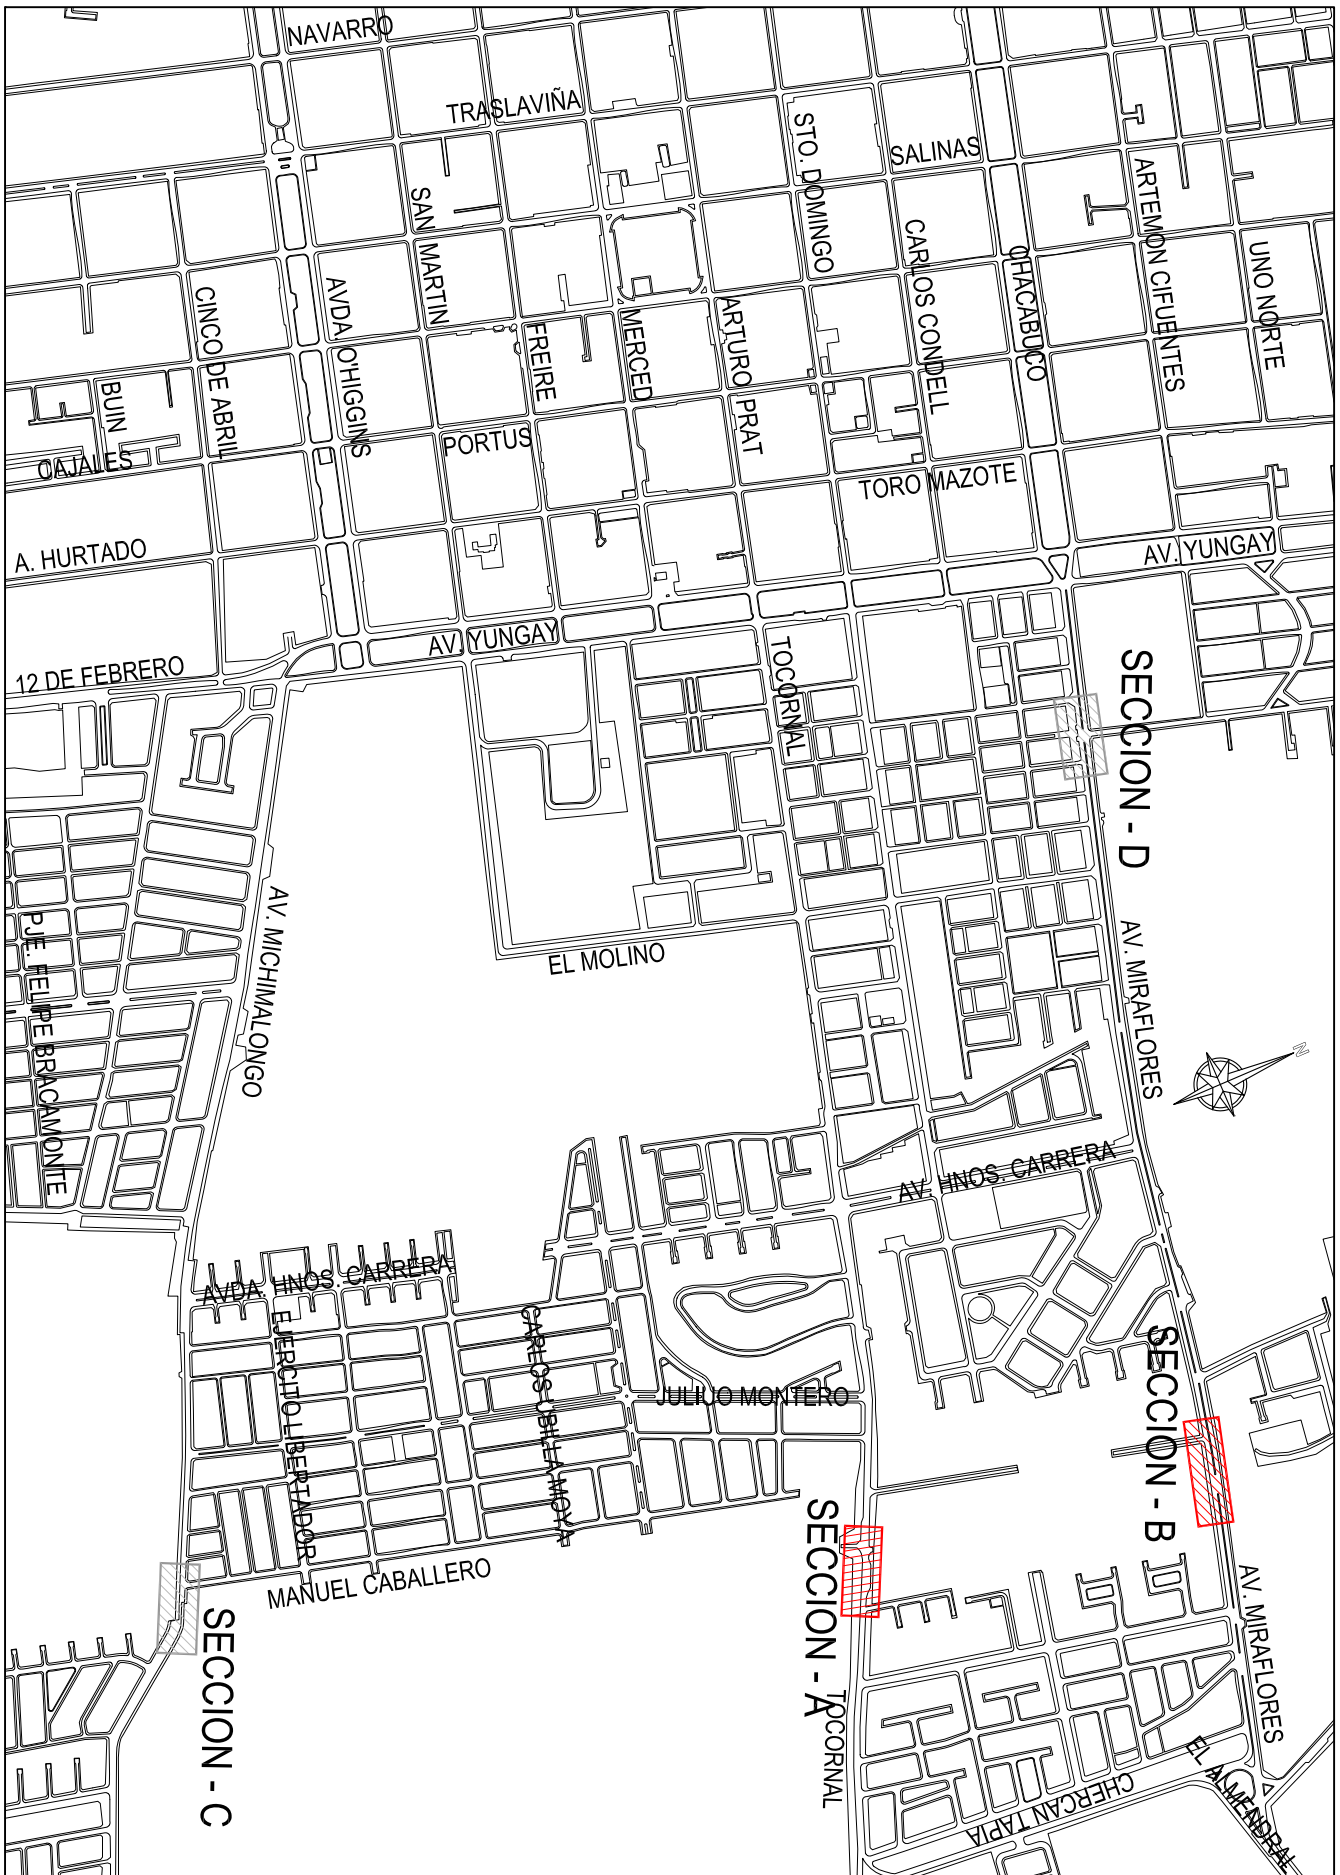

PLANTA TOPOGRAFICA - SECCIÓN B

ESCALA 1 : 250

Unidades m.

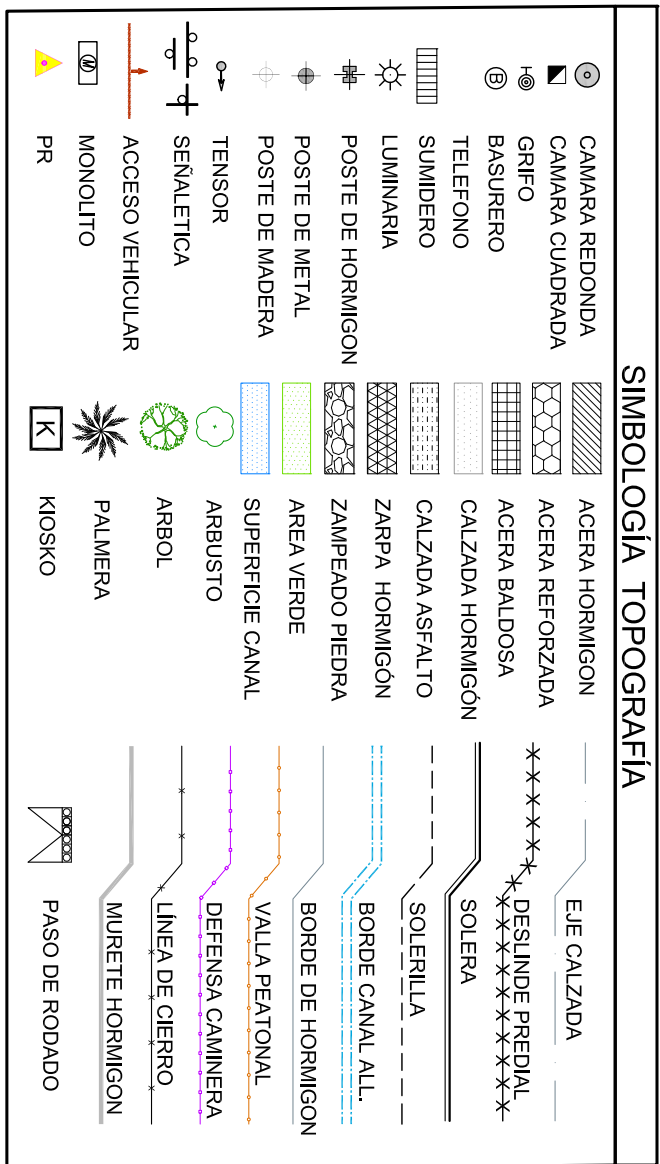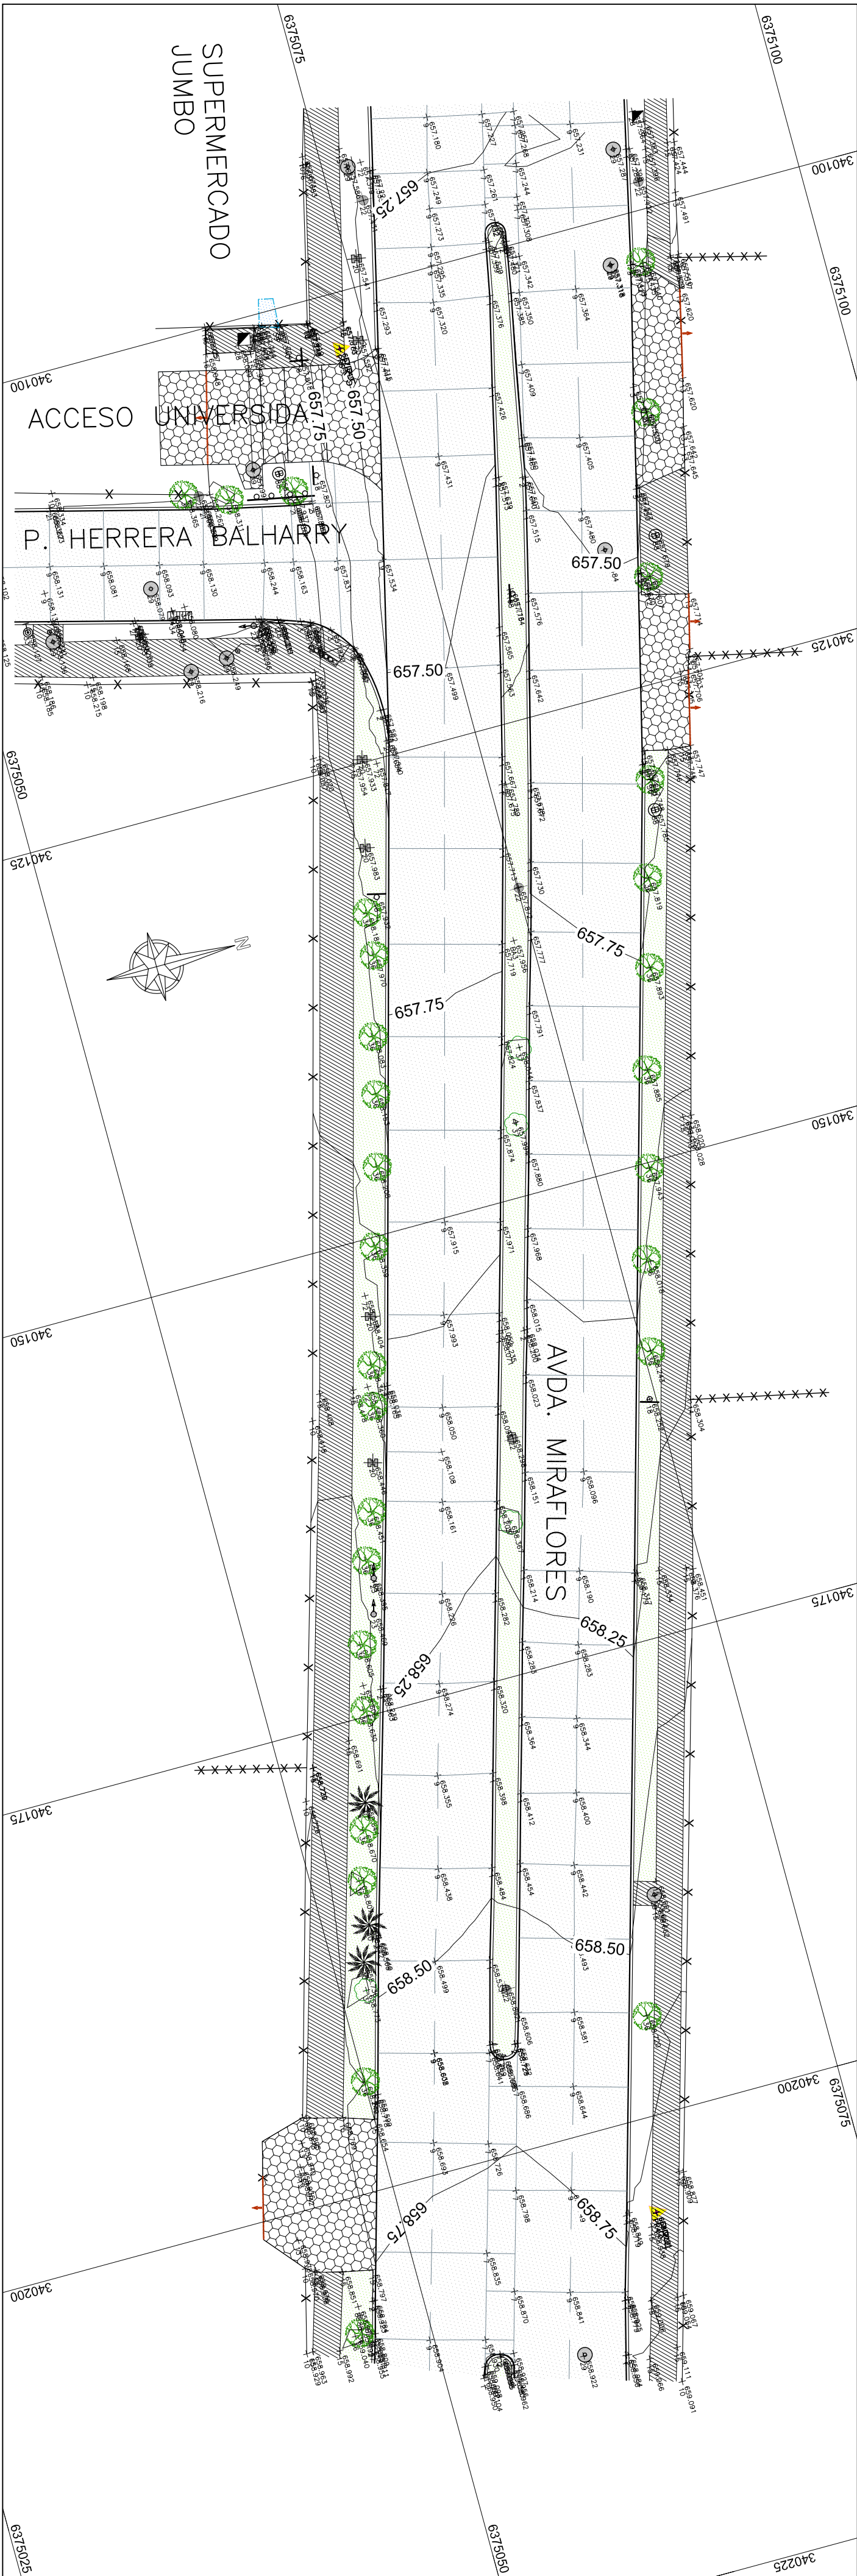

PLANO DE COORDENADAS PUNTOS DE REFERENCIA				OBSERVACIONES	
SECCIÓN	VÉRTECE	NORTE	ESTE	COTA	CALE
A	PR-01	6.374.575.610	340.096.145	660.112	TOCORNAL, ESC. AGRICOLA, CUANO HILTI EN SOTERA
A	PR-02	6.374.613.697	340.059.945	659.310	TOCORNAL, COL. PIRAMIDE, CUANO HILTI EN SOTERA
A	PR-03	6.374.578.726	340.119.120	660.323	TOCORNAL, COL. PJE. UNO, CUANO HILTI EN SOTERA
B	PR-04	6.375.063.372	340.205.080	659.335	AVDA. MIRAFLORES, CUANO HILTI EN SOTERA
B	PR-05	6.375.073.394	340.102.391	657.656	AVDA. MIRAFLORES, JUMBO, CUANO HILTI EN SOTERA

REVISIONES		DESCRIPCION	
A	1	PROY. RANT. INC.	J.D.
B	2	PROY. RANT. INC.	J.P.
0	3	PROY. RANT. INC.	J.B.

GERENCIA DE INGENIERIA				PROYECTO DE AGUAS POTABLE	
JEFE DE DISEÑO		JEFE DEPARTAMENTO DE DISEÑOS		PROYECTO: "TOPOGRAFIA RECINTO Y CALLES SAN FELIPE"	
PROCESO:		ADICION AP.		FASE: INGENIERIA DE DETALLE	
CATEGORIA		NOMBRE		PROYECTO DE AGUAS POTABLE	
Jefe de Proy.		Firma		- PLANTA DE DETALLE: SECCION A Y SECCION B	
PROYECTISTA		Firma		- CUADRO PRS	
FECHA		FECHA		ESCALA : INDICADAS	
FECHA		FECHA		PLANO N° 1 de 2	
FECHA		FECHA		REV	